


PRINCIPEPROFIEL - BESTAANDE SITUATIE KERKSTRAAT
Schaal 1:50

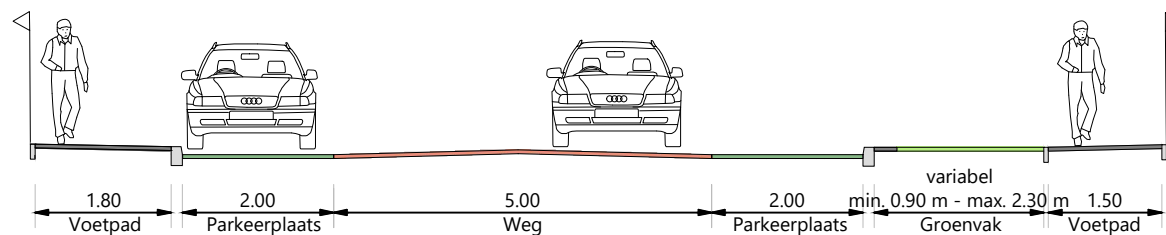



PRINCIPEPROFIEL - NIEUWE SITUATIE KERKSTRAAT
Schaal 1:50

GROENBLAUW GLANERBRUG


Ontwerp Kerkstraat, d.d. 16-10-2023

Gemeente  Enschede



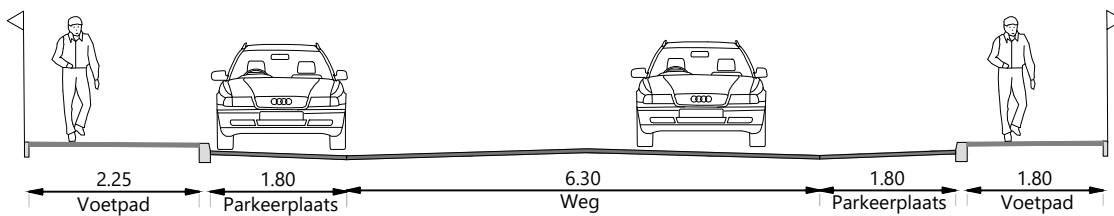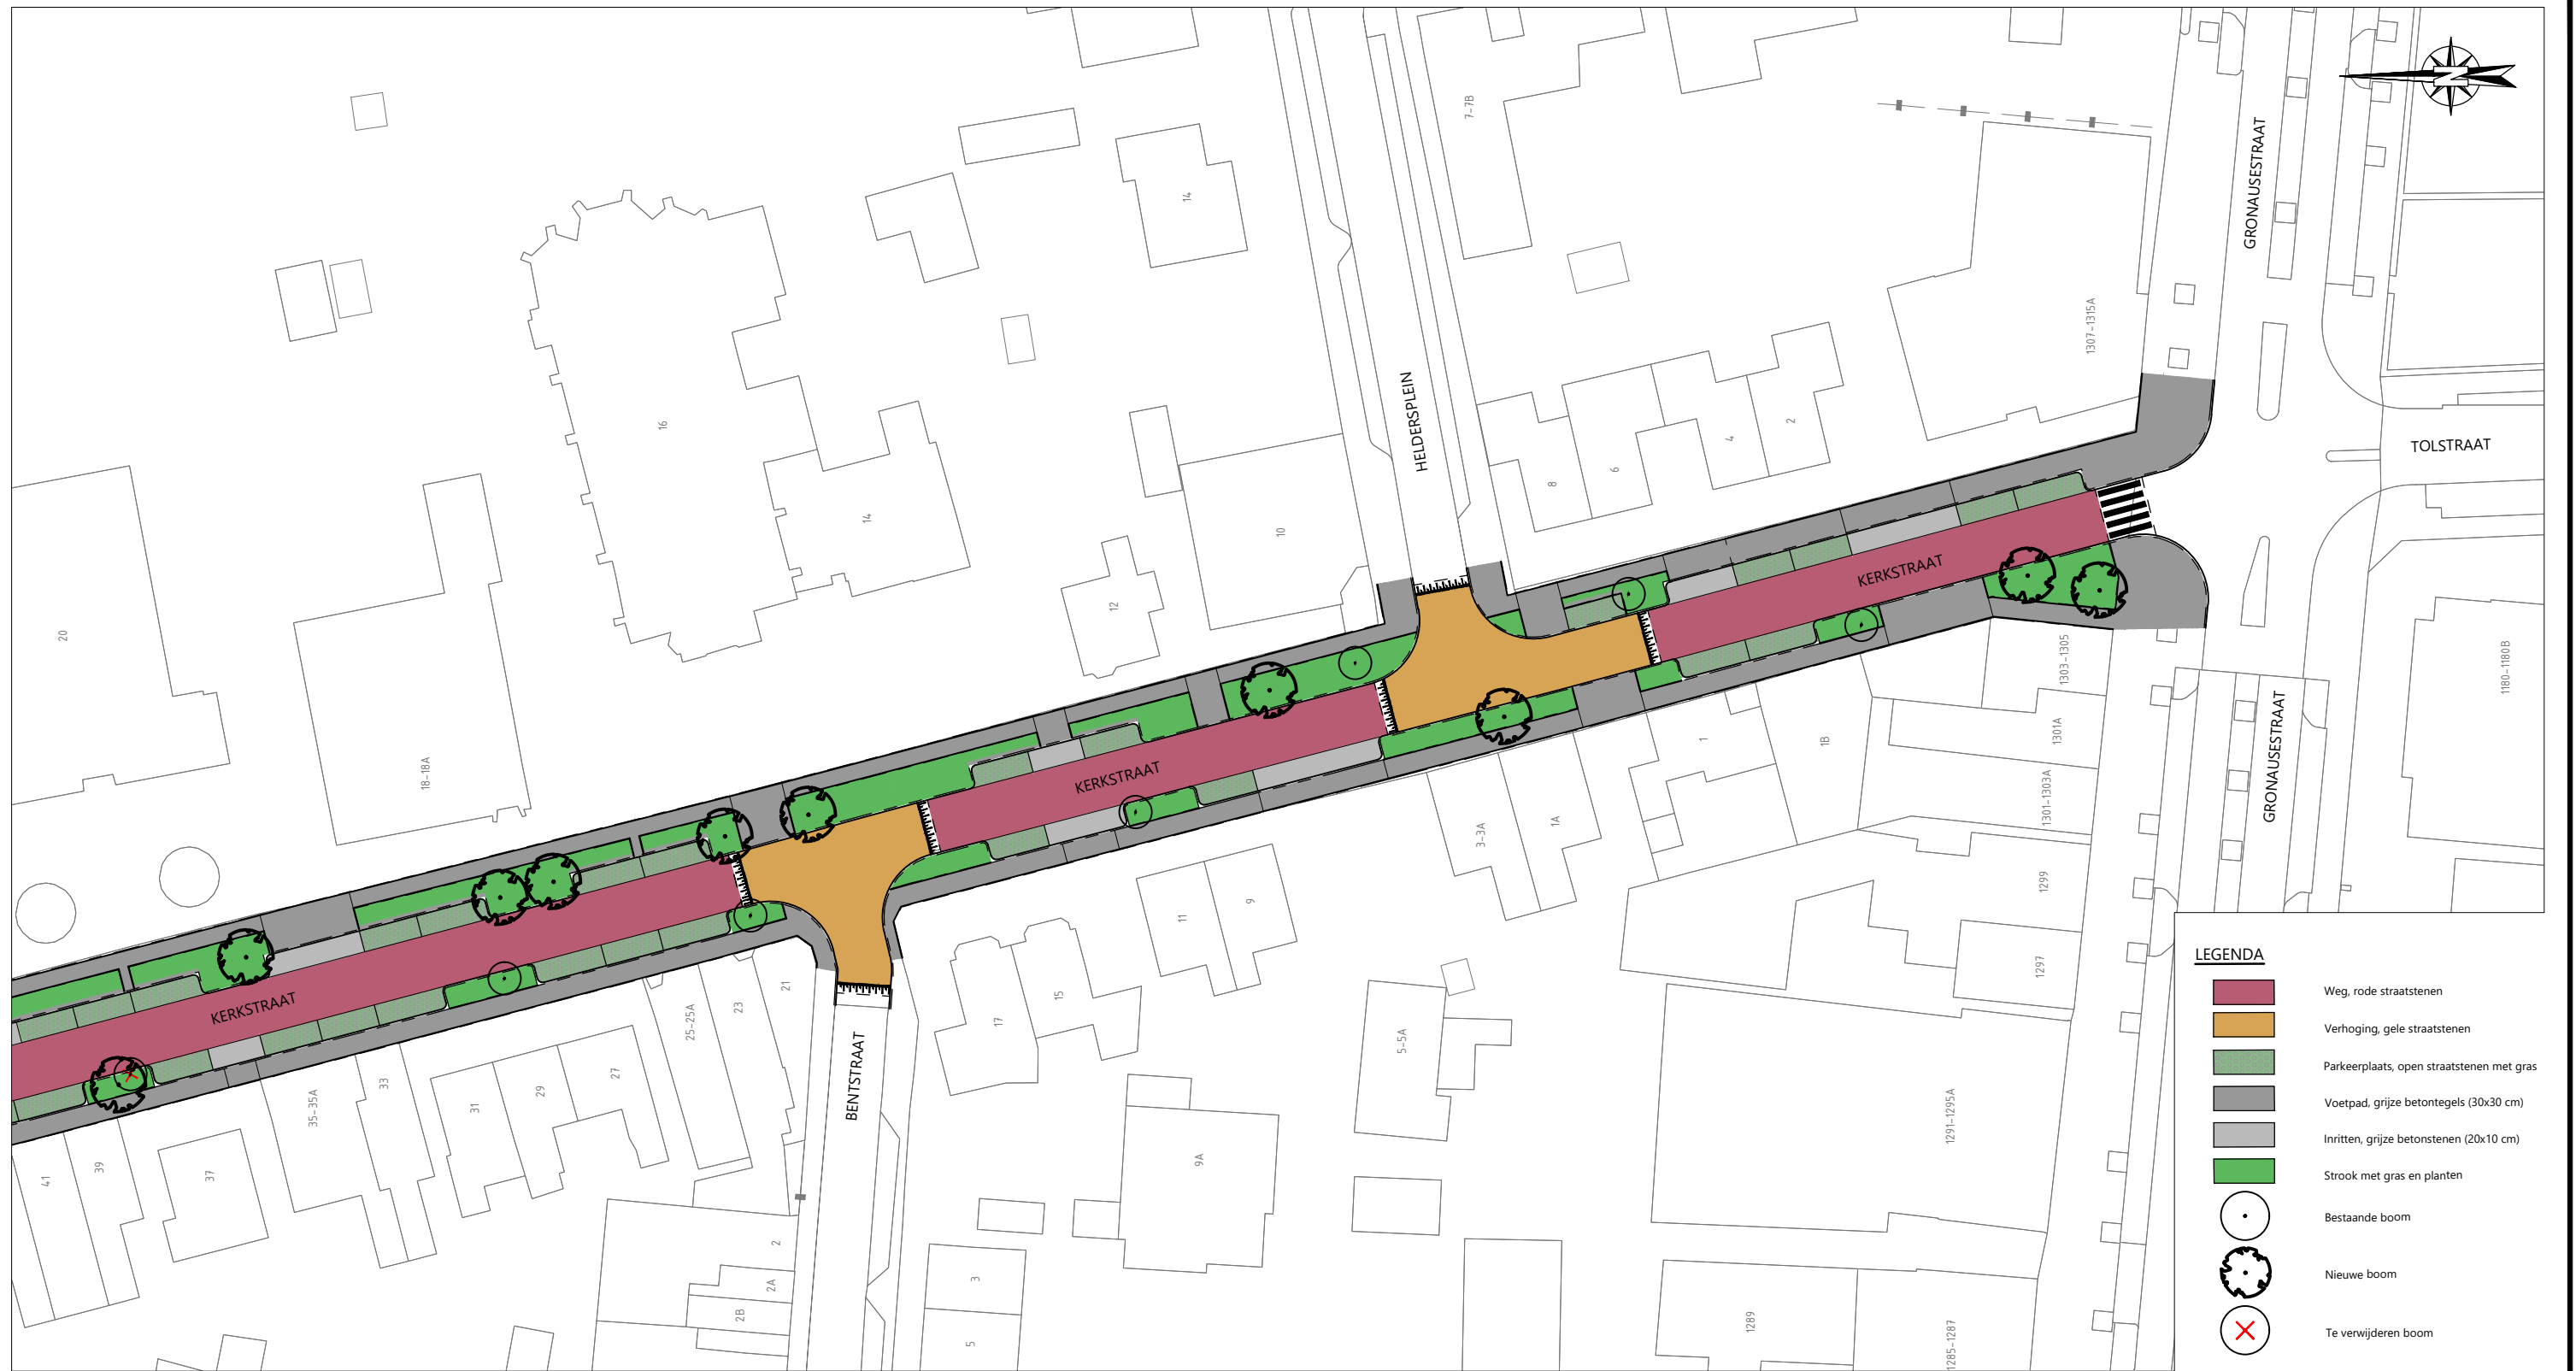

PRINCIPEPROFIEL - BESTAANDE SITUATIE KERKSTRAAT
Schaal 1:50

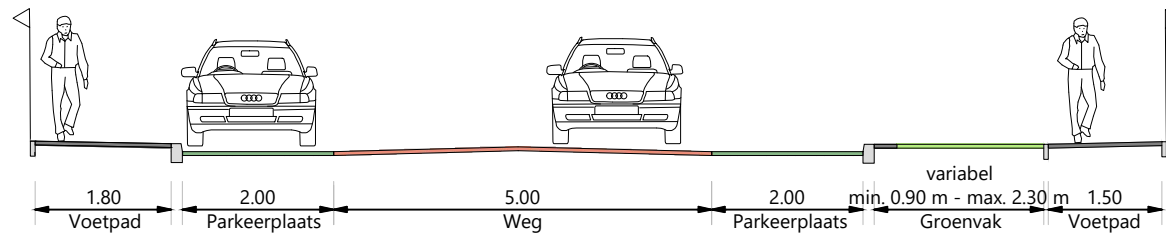

PRINCIPEPROFIEL - NIEUWE SITUATIE KERKSTRAAT
Schaal 1:50

GROENBLAUW GLANERBRUG

Ontwerp Kerkstraat, d.d. 16-10-2023

Gemeente Enschede

