














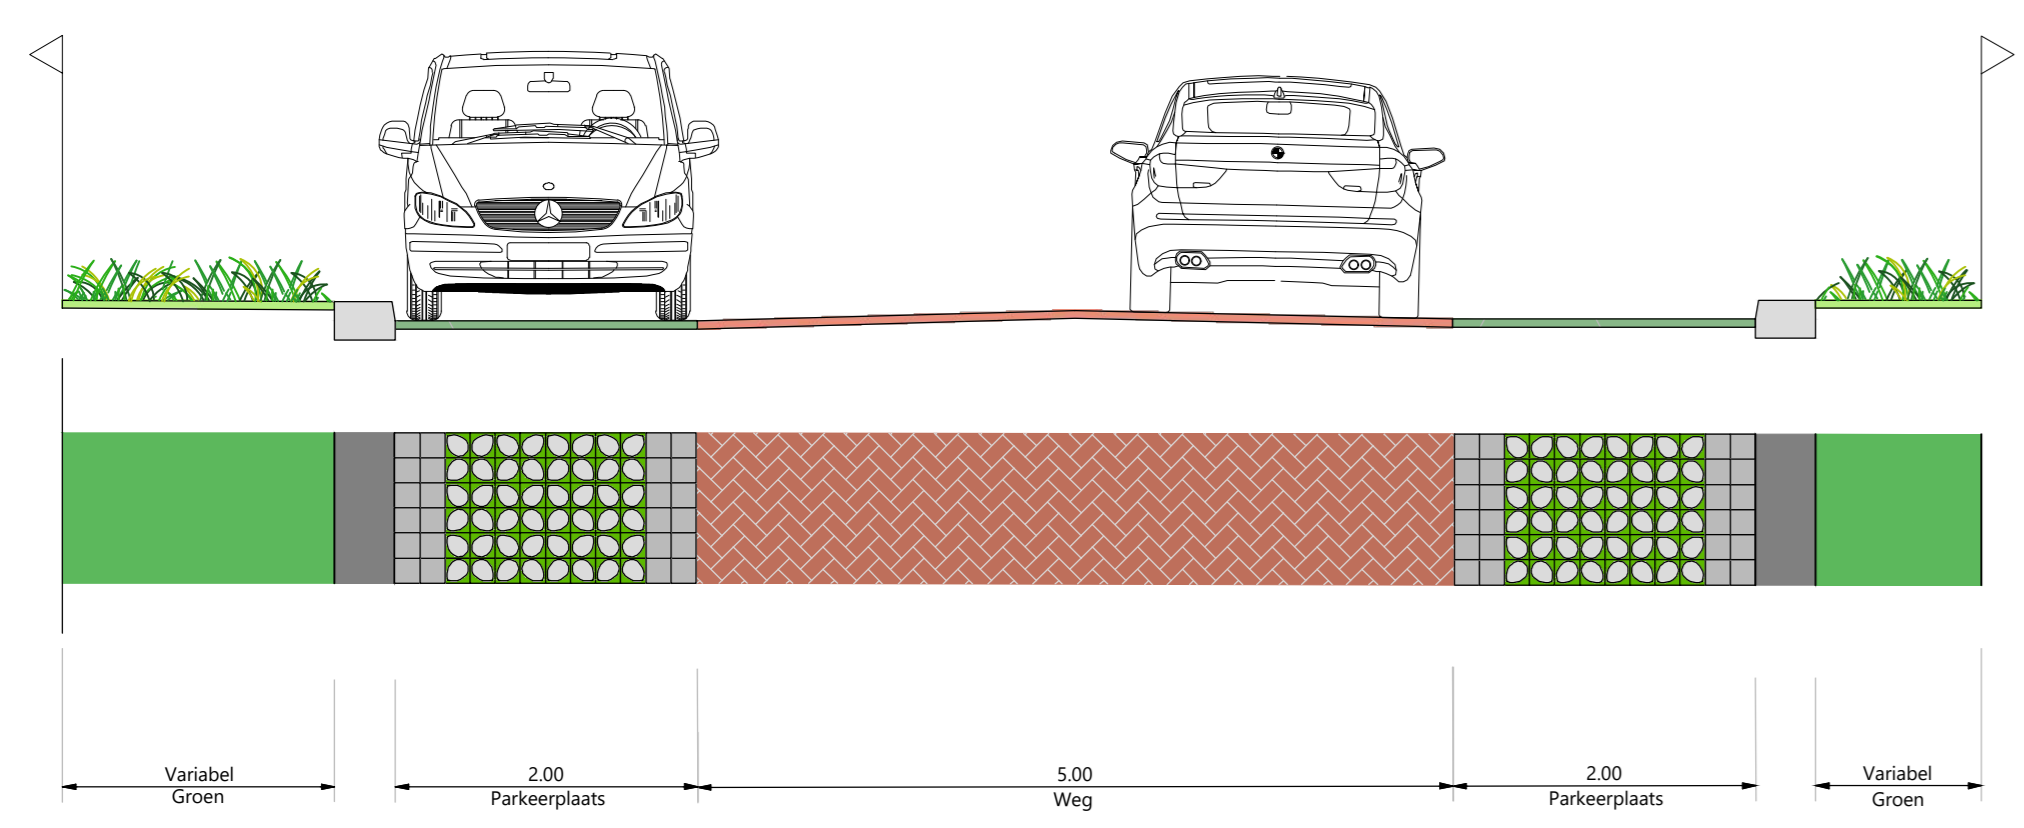
LEGENDA

-  Weg, rode straatstenen
-  Verhoging, gele straatstenen
-  Weg, asfalt
-  Parkeerplaats, open straatstenen met gras
-  Voetpad, grijze betontegels (30x30 cm)
-  Inritten, grijze betonstenen (20x10 cm)
-  Strook met beplanting (max. 100 cm hoog)
-  Drenpelblokken 60x100 cm, 30 km/h, hoogte: 8 cm
-  Drenpelblokken 60x240 cm (bus), 50 km/h, hoogte: 8 cm
-  Putje (kolk)
-  Lantaarnpaal
-  Rioolput
-  werkgrens


LEGENDA - BEPLANTING

-  Bestaande boom
-  Te verwijderen boom

BLAD 04 - PRELUDESTRAAT (DR. STAMSTRAAT - NOCTURNESTRAAT)
 schaal 1:200



PRINCIPEPROFIEL PRELUDESTRAAT
 Schaal 1:50

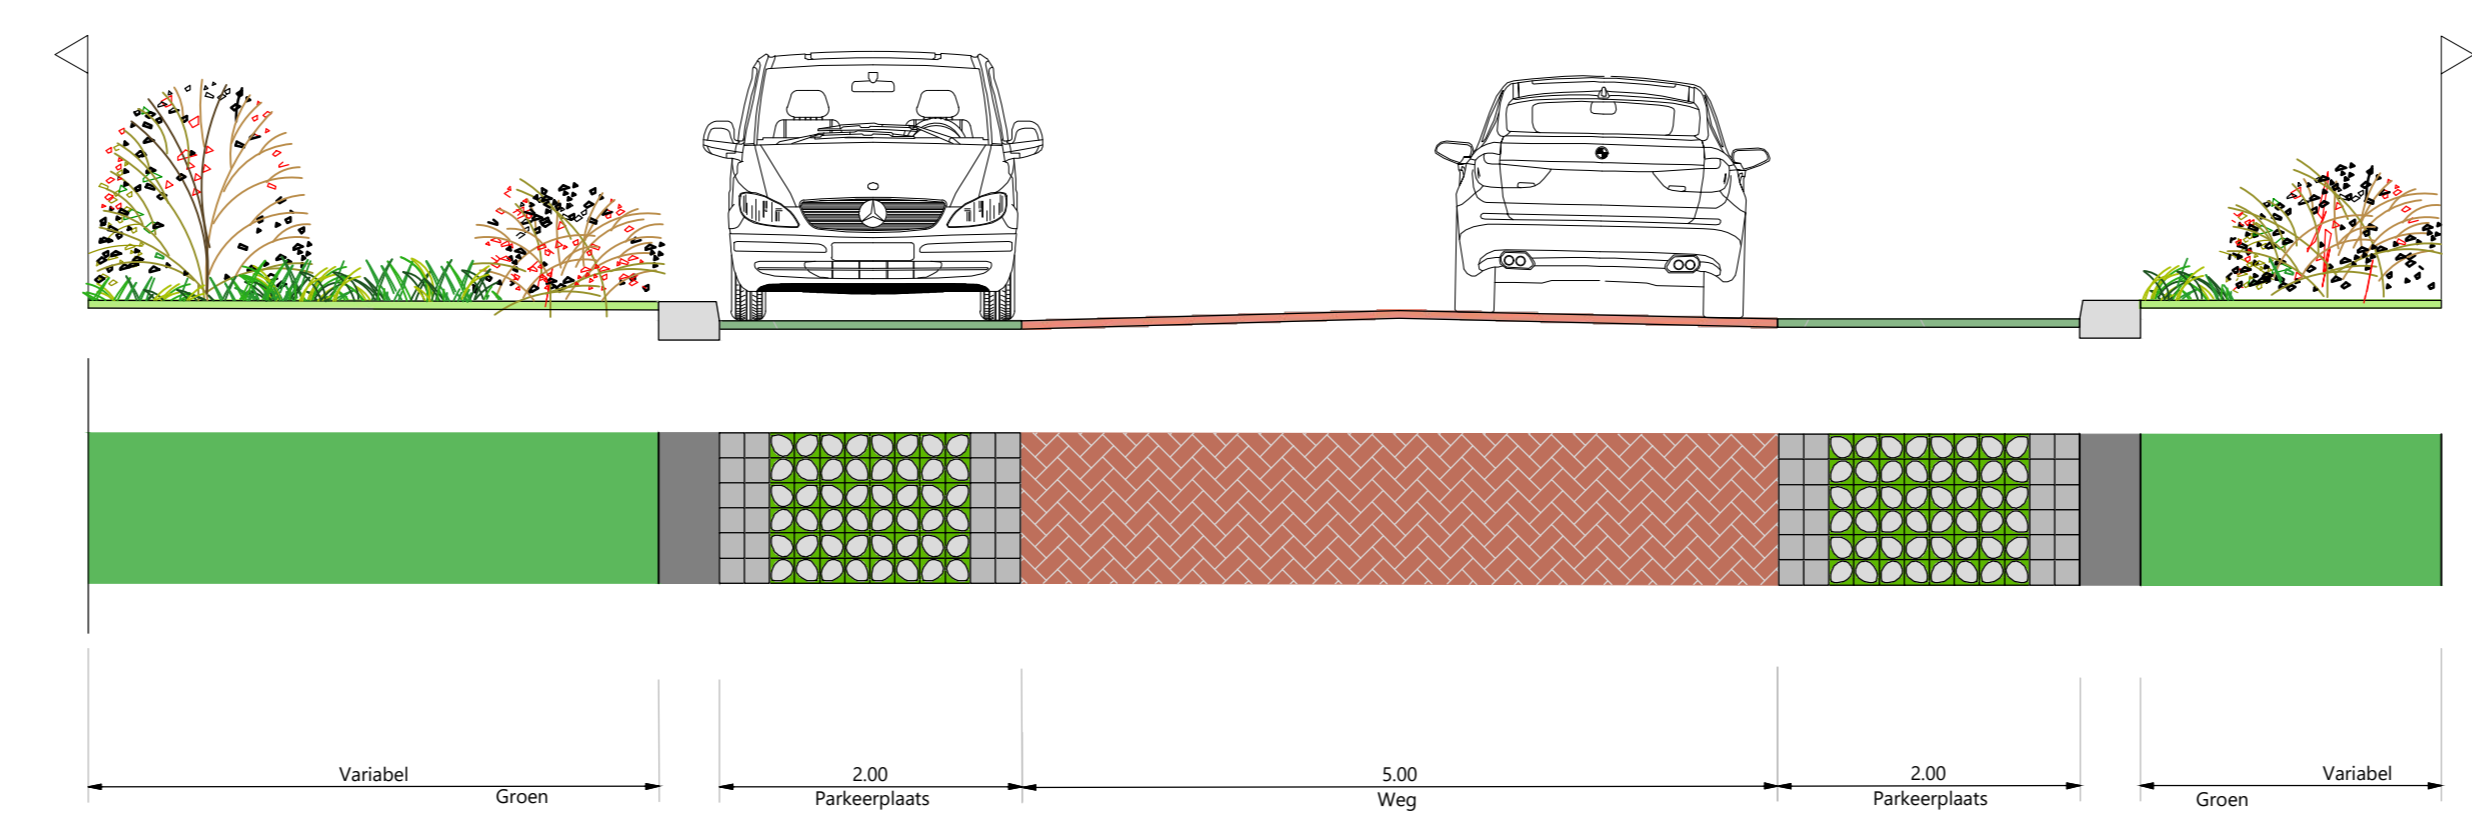

PRINCIPEPROFIEL PRELUDESTRAAT
 Schaal 1:50

GROENBLAUW GLANERBRUG

Presentatietekening Definitief Ontwerp Prelude- en Nocturnestraat 06 - 06 - 2024

Gemeente  Enschede

